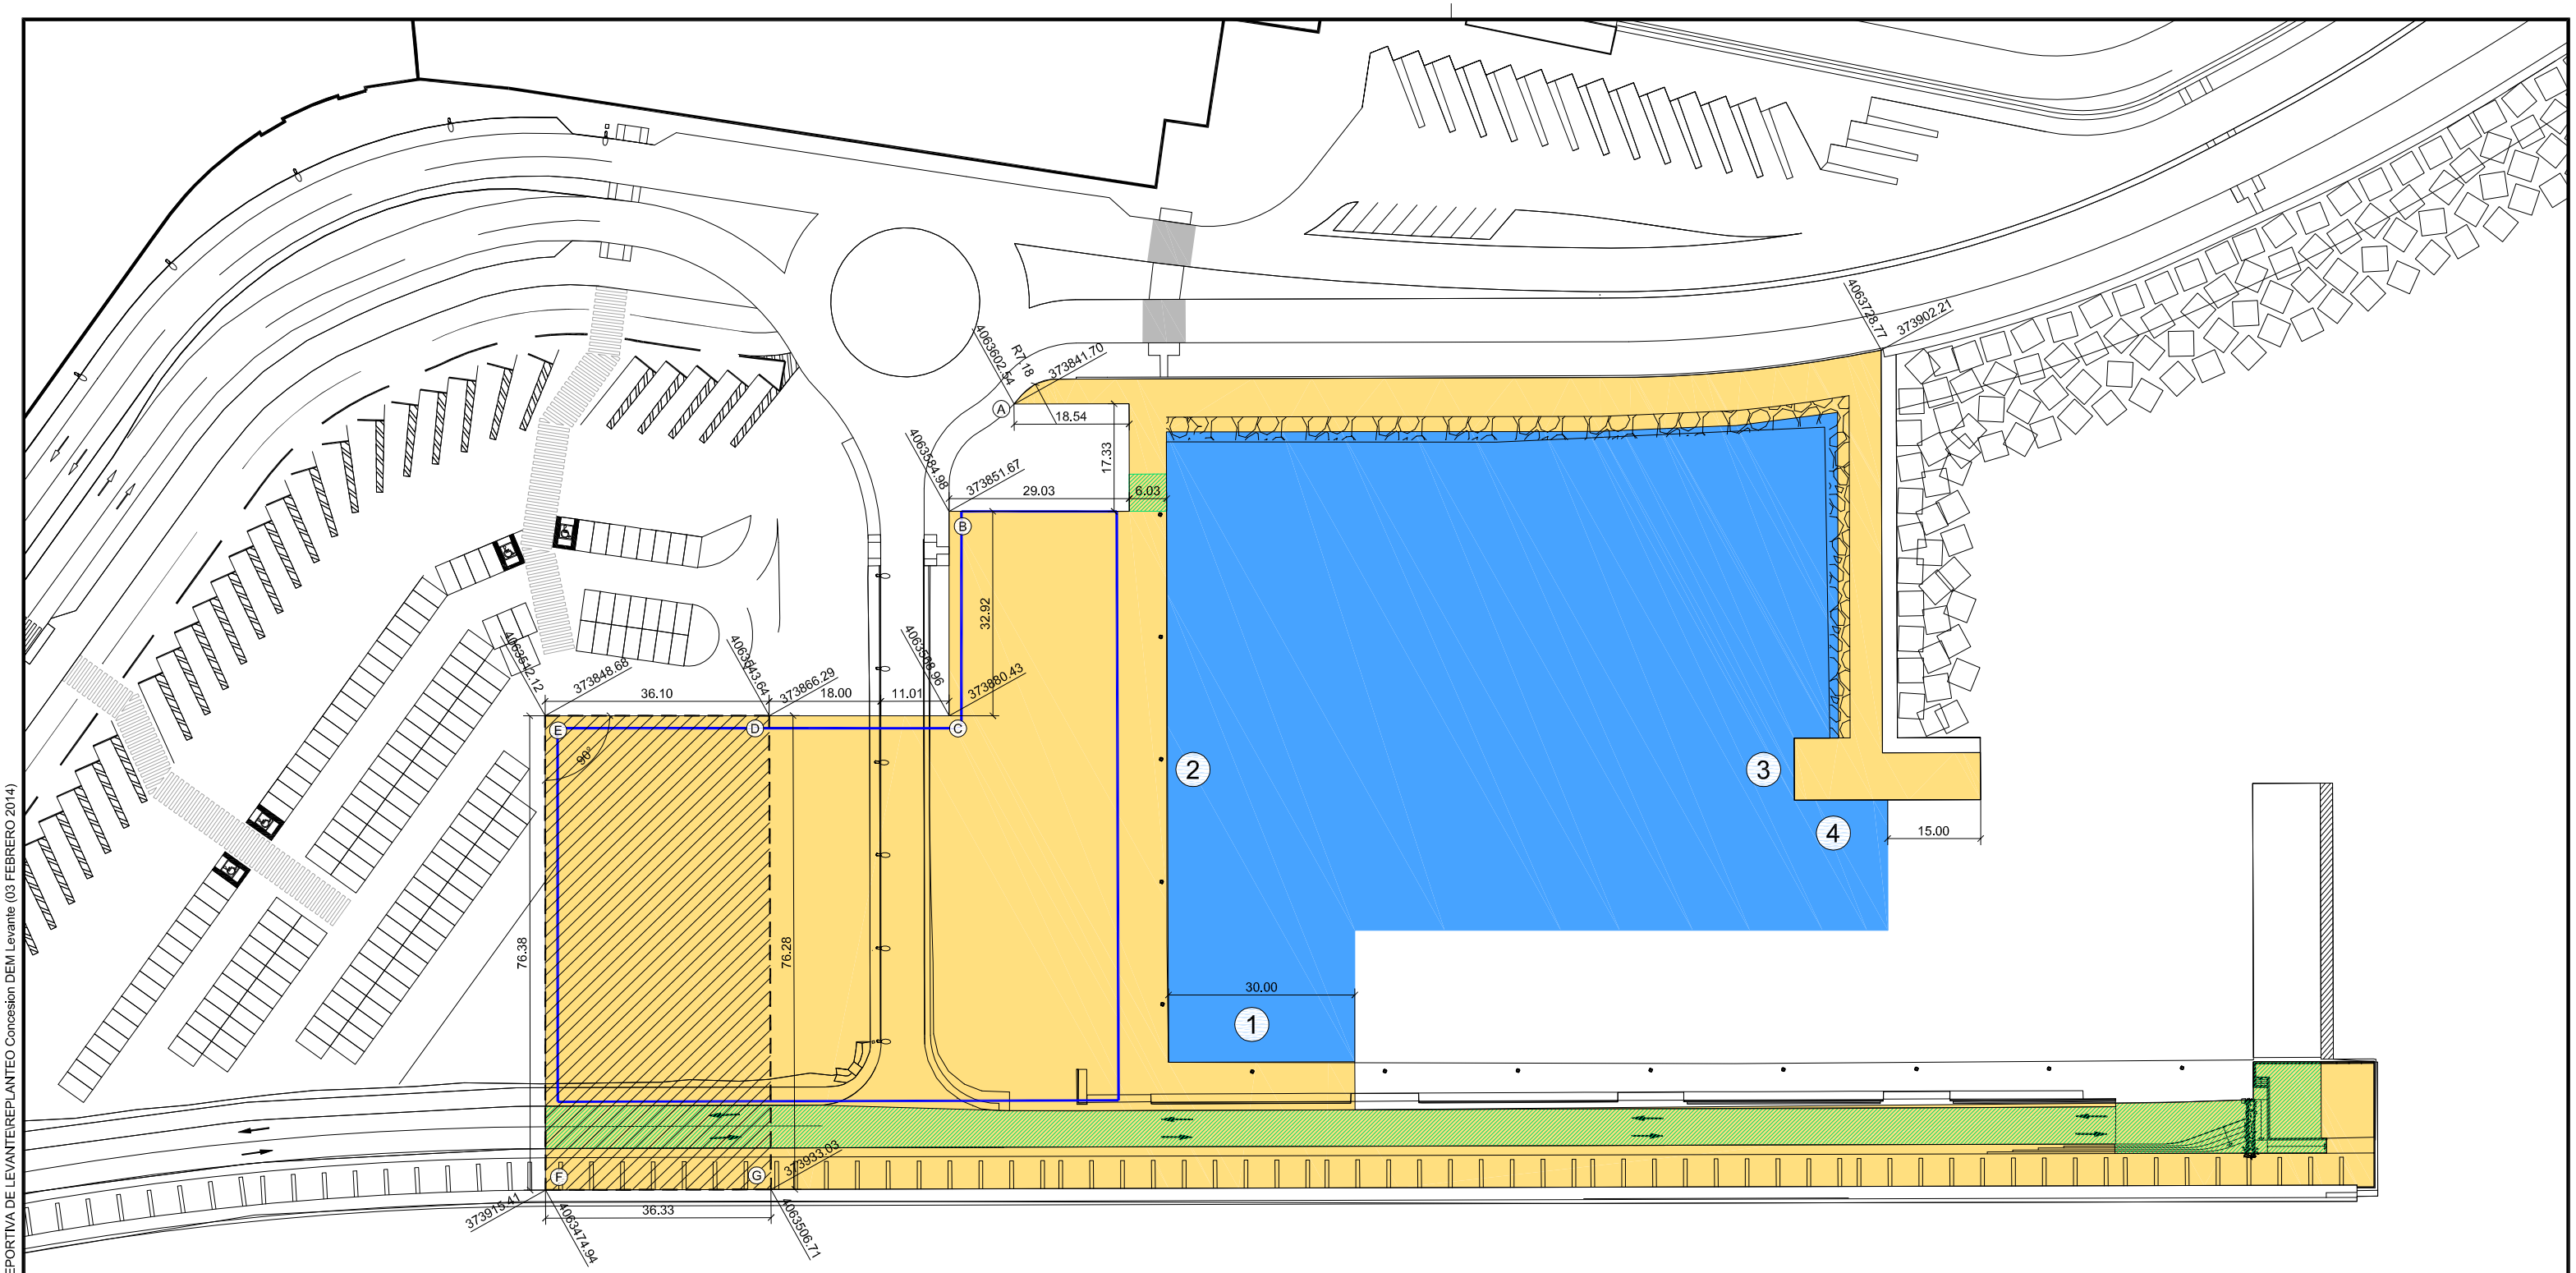

Longitud de muelles suceptibles de explotación

1. 30,00 ml.
2. 99,00 ml. (calado ≥ 2.50 m.)
3. 10,00 ml.
4. 15,00 ml.

- AREA DE MOVIMIENTO DE EDIFICACIONES
- SUPERFICIE LAMINA DE AGUA (9.458 m²)
- SUPERFICIE TERRESTRE (13.509 m²)
- SUPERFICIE SERVIDUMBRE DE ACCESO (36 + 1.893 m²)
- SUPERFICIE A AMINORAR EN UN FUTURO (2.766 m²)

	Abscisas	Ordenadas
A	373.841,70	4.063602,54
B	373.851,67	4.063584,98
C	373.880,43	4.063568,96
D	373.866,29	4.063543,64
E	373.848,68	4.063512,12
F	373.915,41	4.063474,94
B	373.933,03	4.063506,71

Puerto de Málaga
Autoridad Portuaria de Málaga

0 10 20 30
1/1,000

FECHA febrero 2014

DEPARTAMENTO DE INFRAESTRUCTURAS

TÍTULO
SUPERFICIE CONCESIONAL DE LA ZONA NAUTICO DEPORTIVA DE LEVANTE

TÍTULO DEL PLANO
PLANTA DE REPLANTEO

PLANO Nº 1

HOJA Nº 1 DE 1

CÓDIGO Nº:

I:\infraestructuras\DISEÑO_TECNICO\PROYECTOS\ACTAS DE REPLANTEO\MARINA DEPORTIVA DE LEVANTE\REPLANTEO Concesion DEM Levante (03 FEBRERO 2014)